


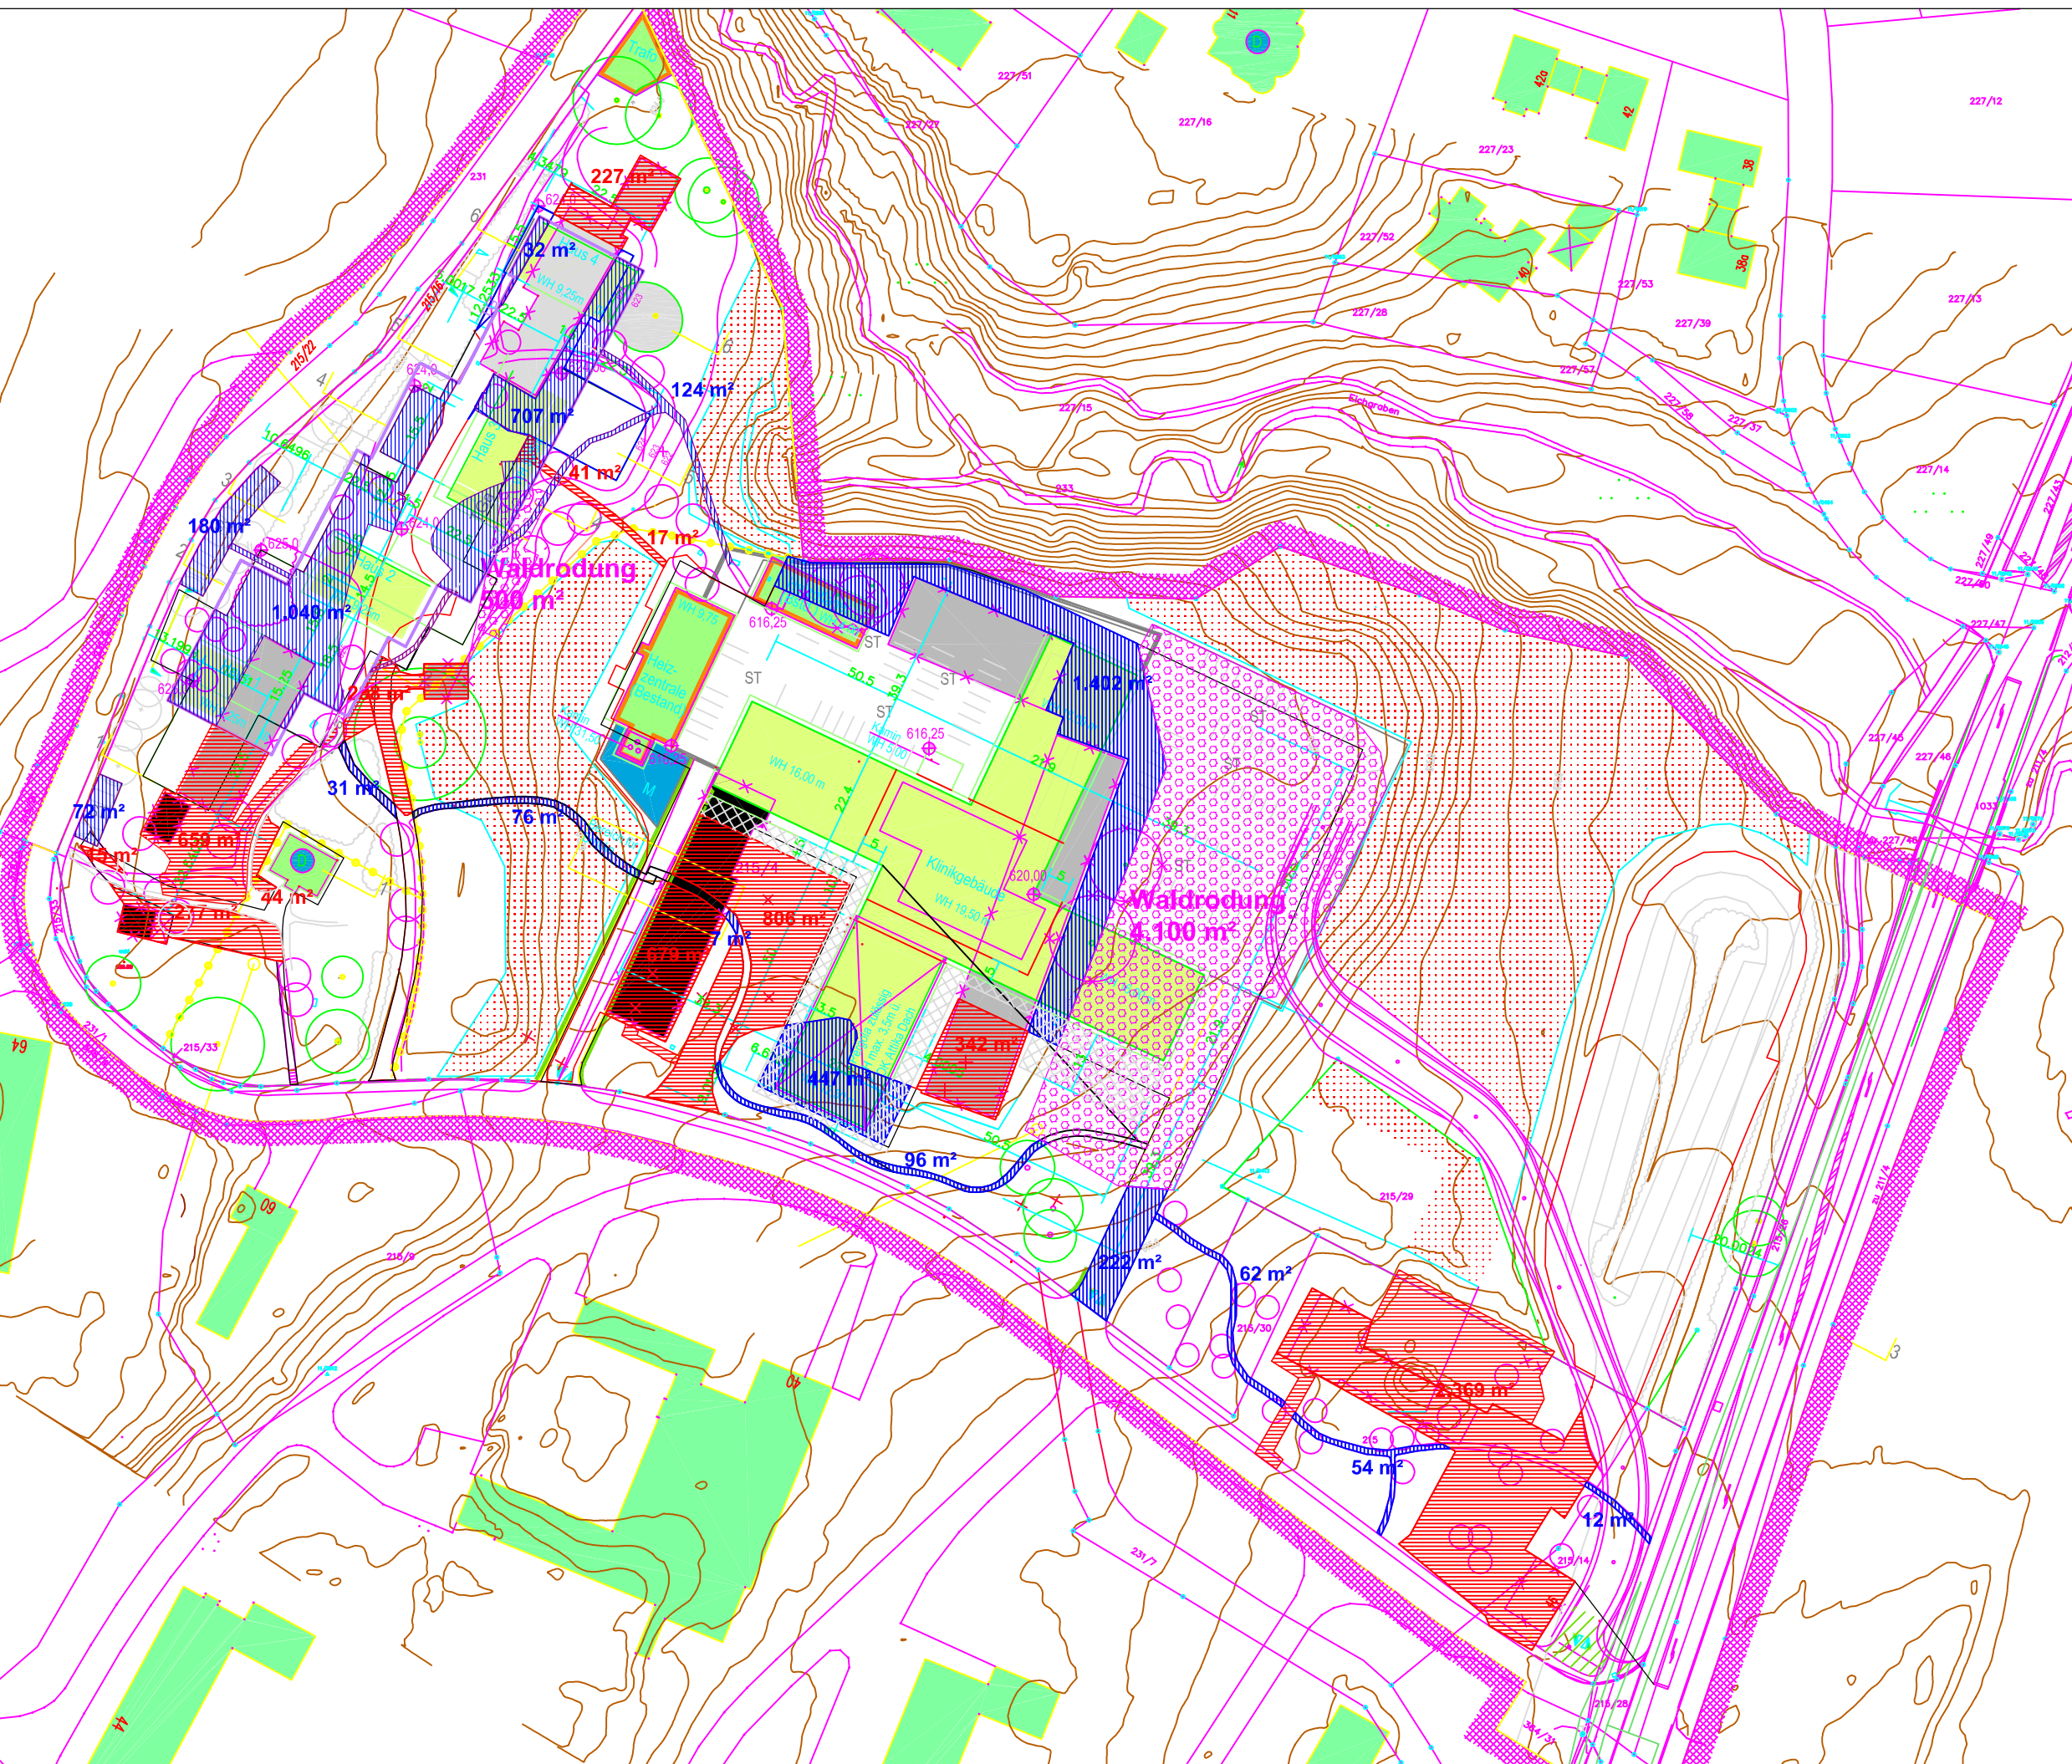

Anlage 2:


Lageplan naturschutzrechtliche Eingriffsberechnung



LEGENDE



bisher versiegelte Fläche, die rückgebaut und begrünt wird
 $227 \text{ m}^2 + 41 \text{ m}^2 + 17 \text{ m}^2 + 288 \text{ m}^2 + 15 \text{ m}^2 + 659 \text{ m}^2 + 277 \text{ m}^2 + 44 \text{ m}^2 + 679 \text{ m}^2 + 802 \text{ m}^2 + 342 \text{ m}^2 + 2.369 \text{ m}^2 = 5.760 \text{ m}^2$

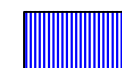

neu versiegelte Flächen
 $77 \text{ m}^2 + 180 \text{ m}^2 + 1.040 \text{ m}^2 + 32 \text{ m}^2 + 707 \text{ m}^2 + 124 \text{ m}^2 + 31 \text{ m}^2 + 76 \text{ m}^2 + 7 \text{ m}^2 + 1.402 \text{ m}^2 + 447 \text{ m}^2 + 96 \text{ m}^2 + 222 \text{ m}^2 + 62 \text{ m}^2 + 54 \text{ m}^2 + 12 \text{ m}^2 = 4.569 \text{ m}^2$

Gemeinde Feldafing
Bebauungsplan mit Grünordnungsplan Nr. 71
"Artemed-Kliniken"

Lageplan Naturschutzrechtliche
Eingriffsberechnung
1: 1.000 (verkleinert)

Dipl.-Ing. Landschaftsarchitekt
Christoph Goslich
Wolfsgasse 20
86911 Dießen - St. Georgen
Tel: 08807- 6956 fax: 08807 - 1473
mail: goslich@web.de

28. Oktober 2014
ergänzt gemäß Gemeinderatsbeschlüssen vom 11. 11. 2014,
02. 12. 2014 und 10. 03. 2015