
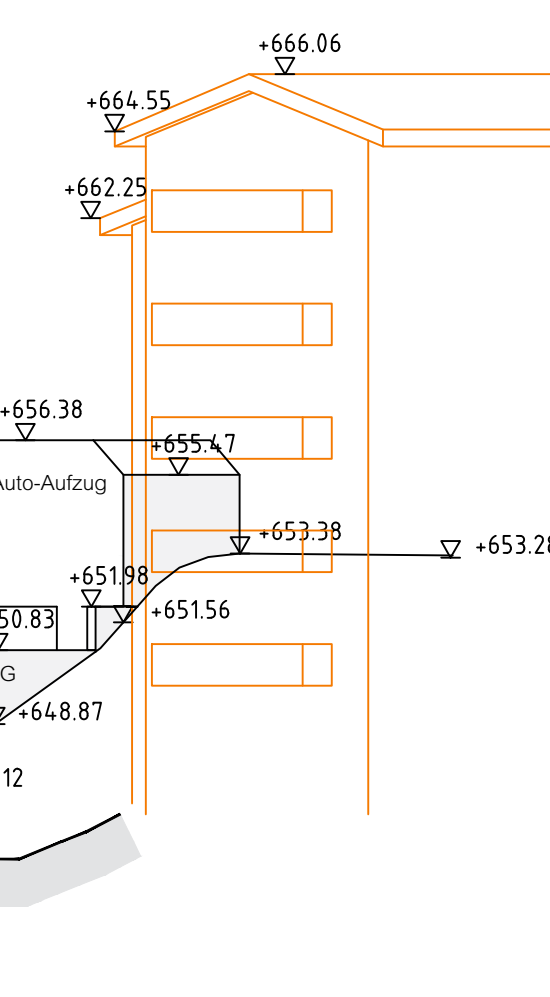
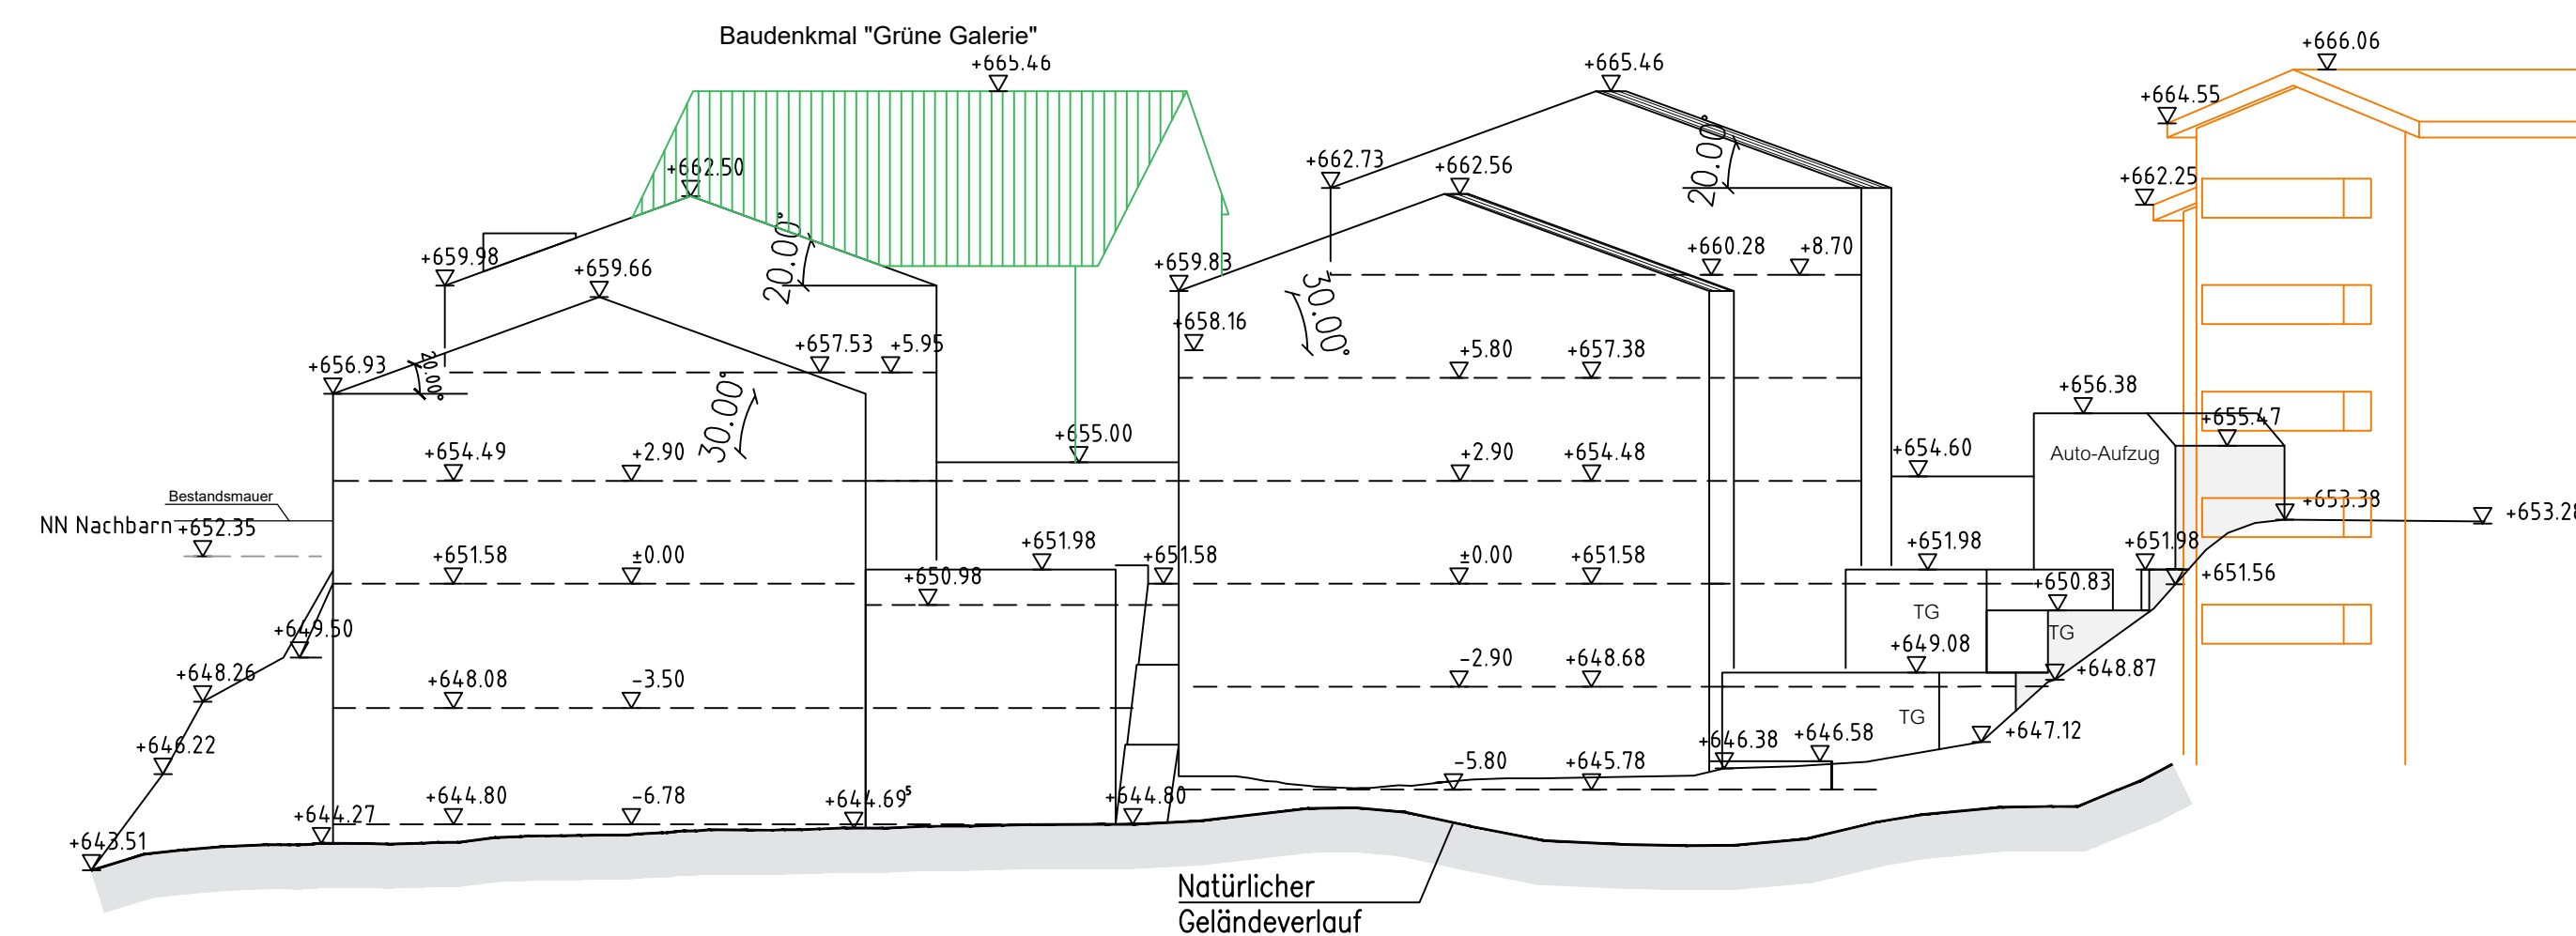
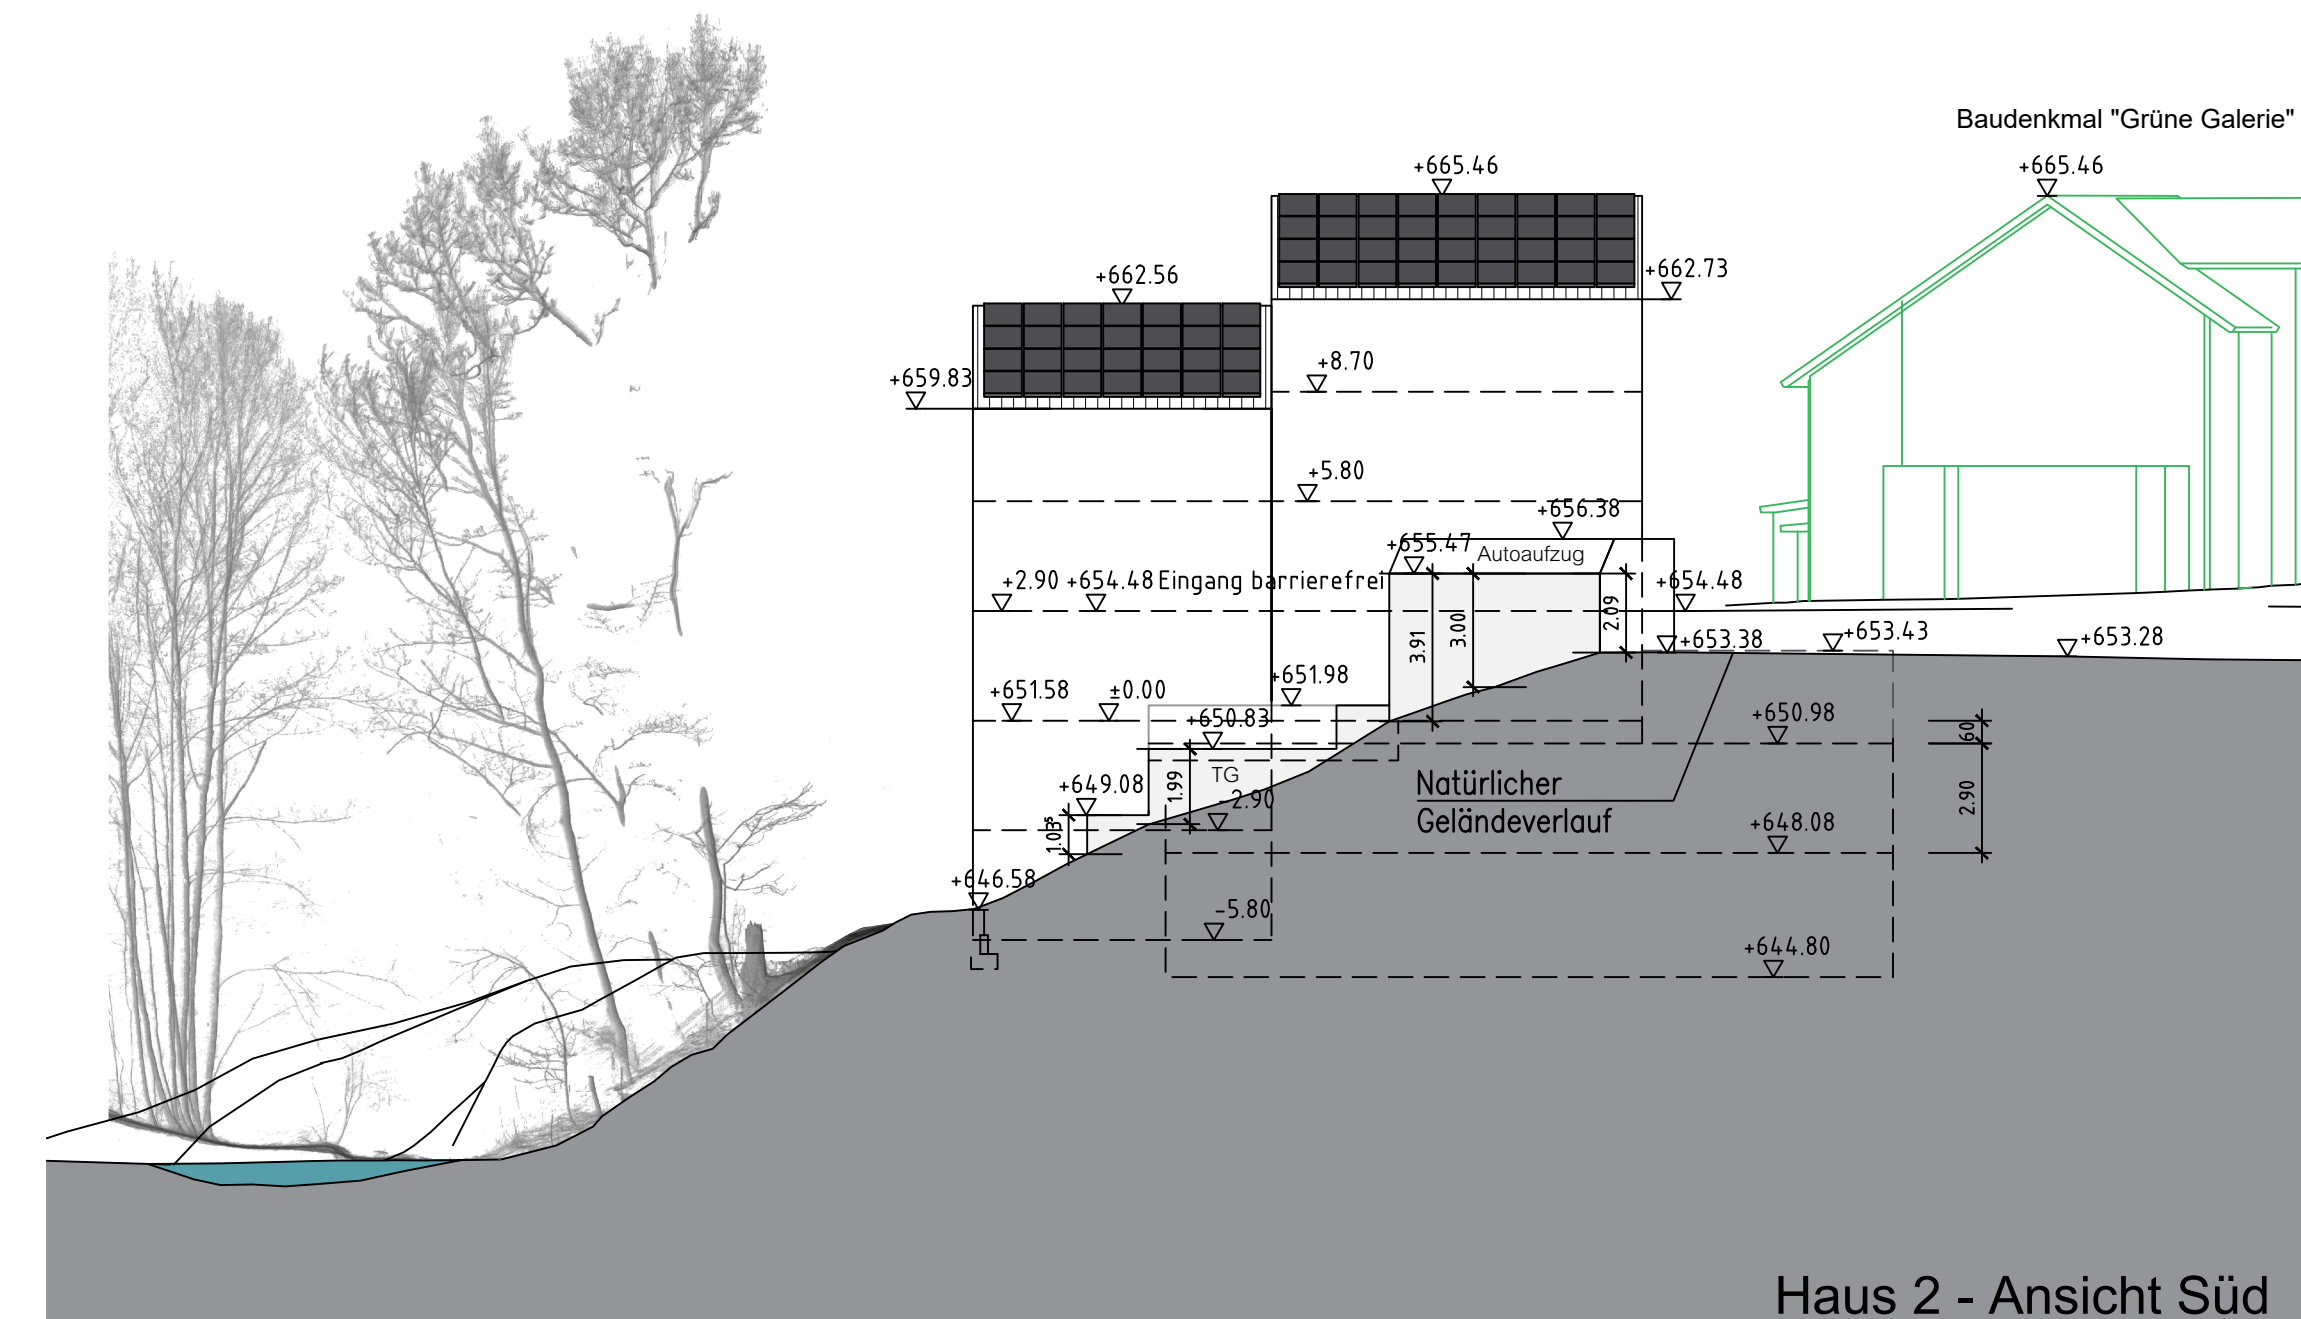
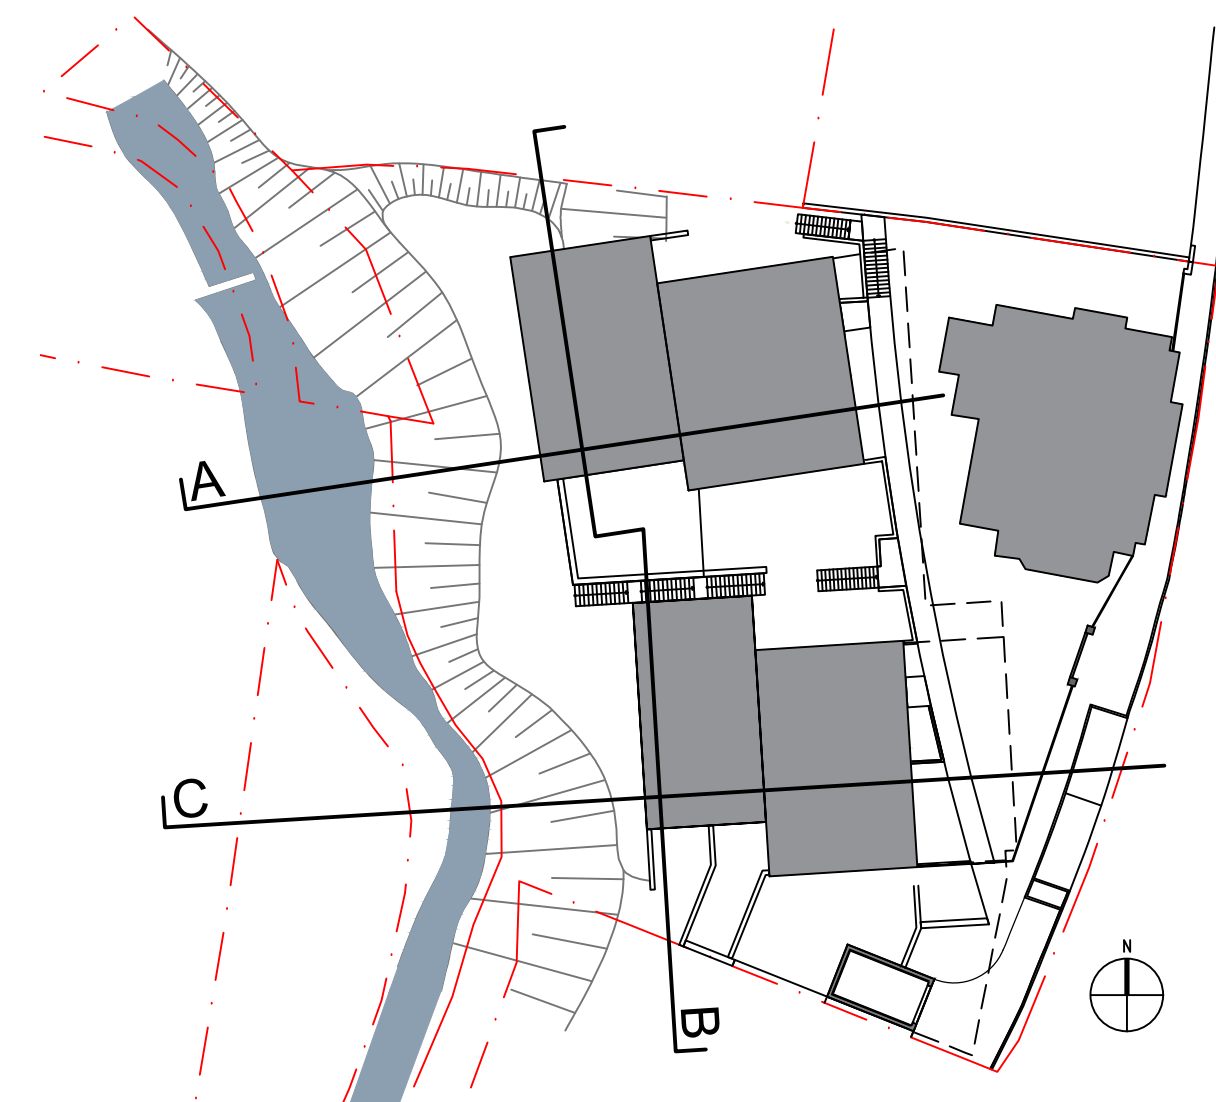
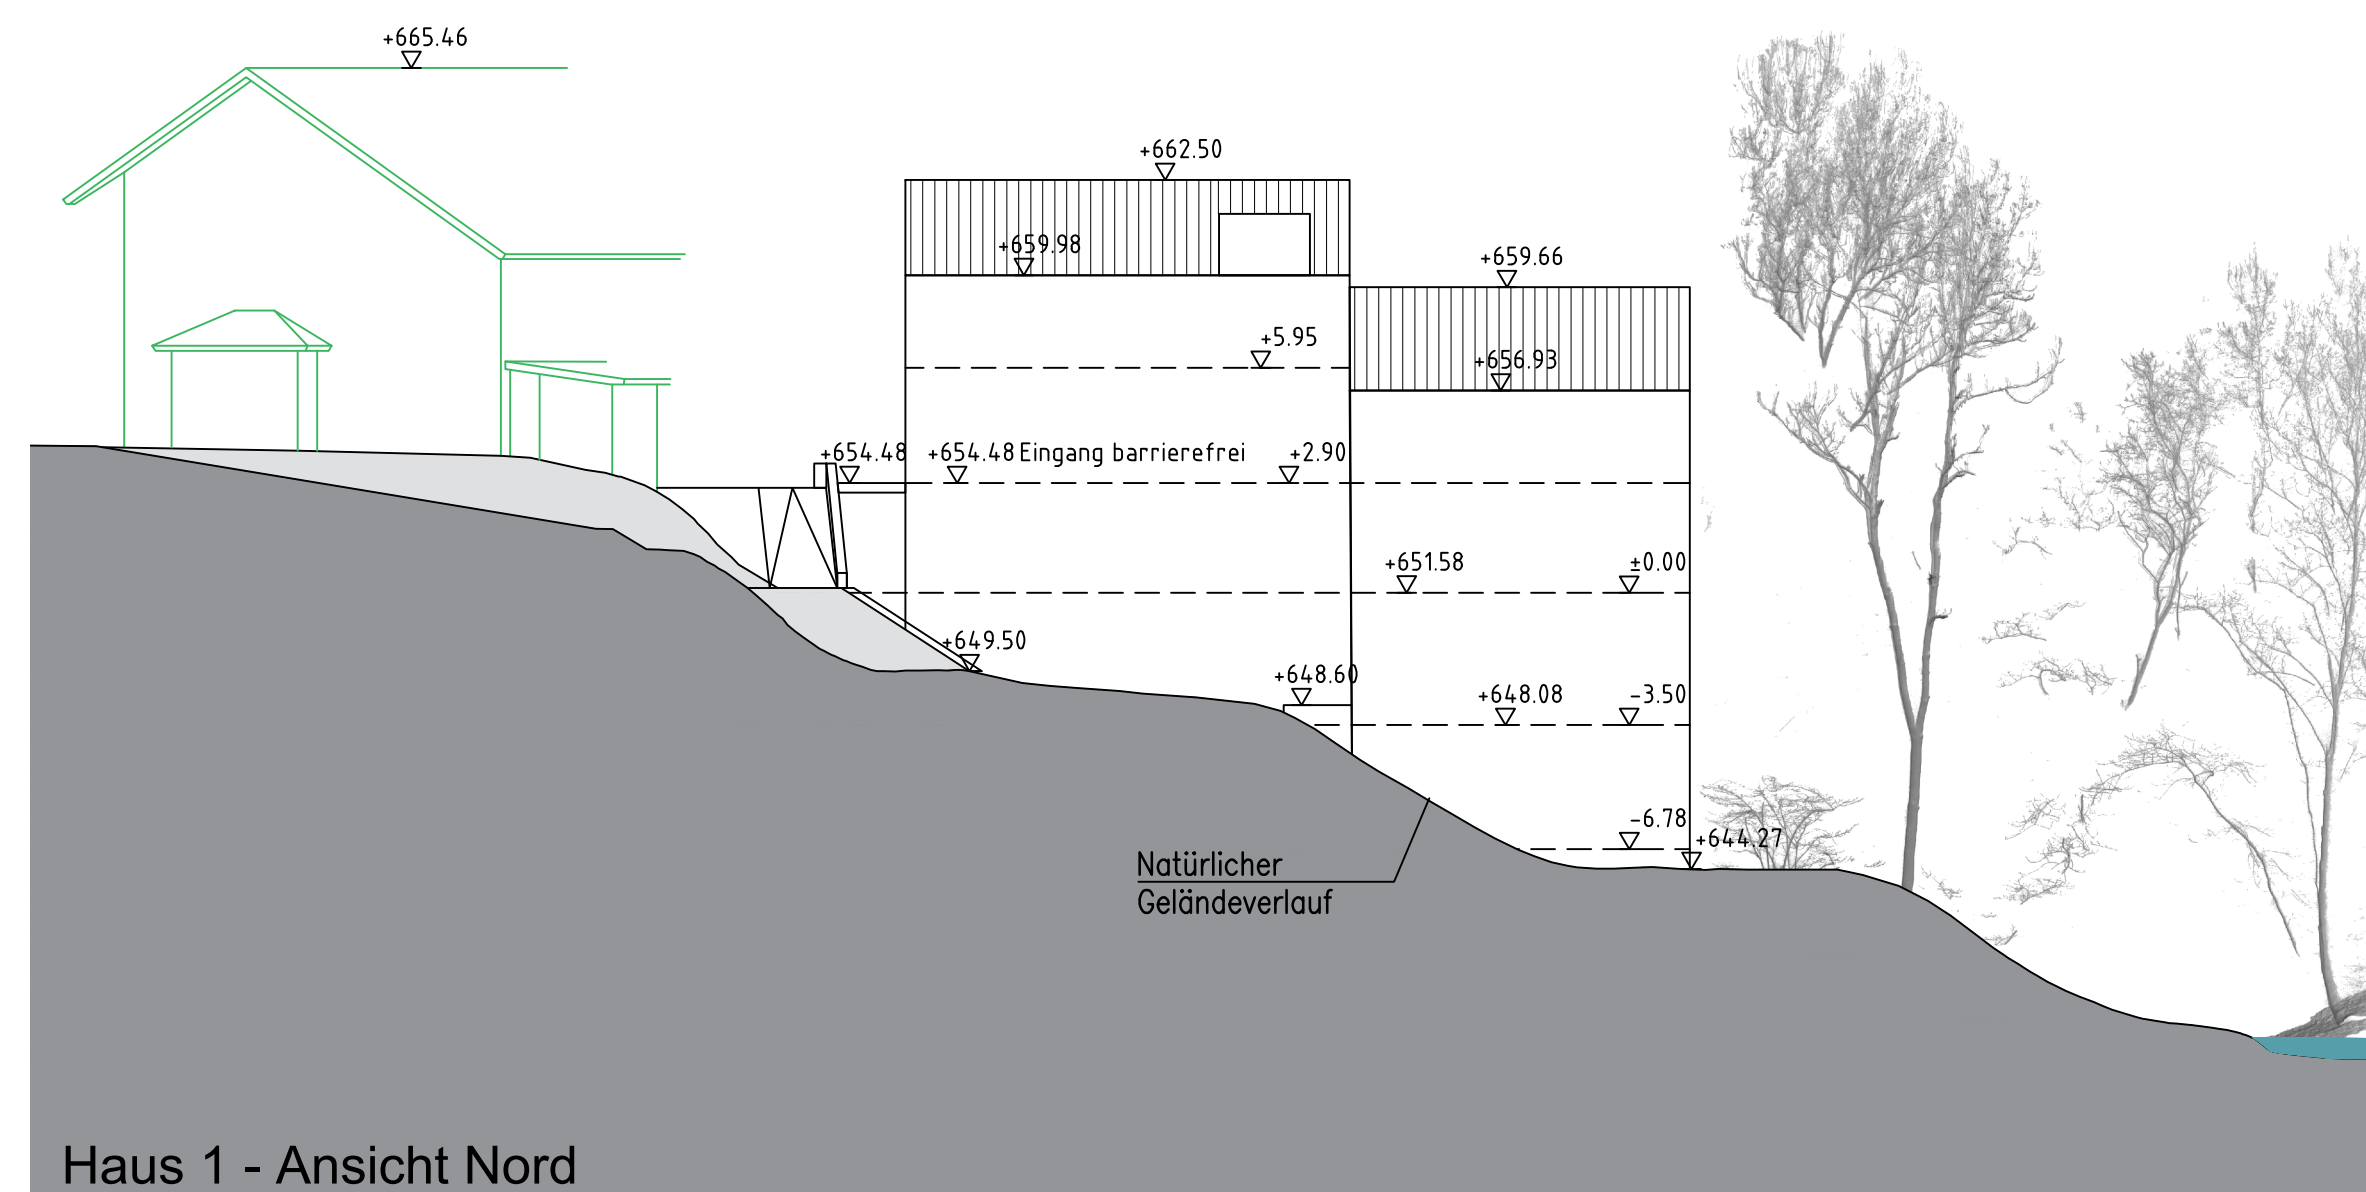
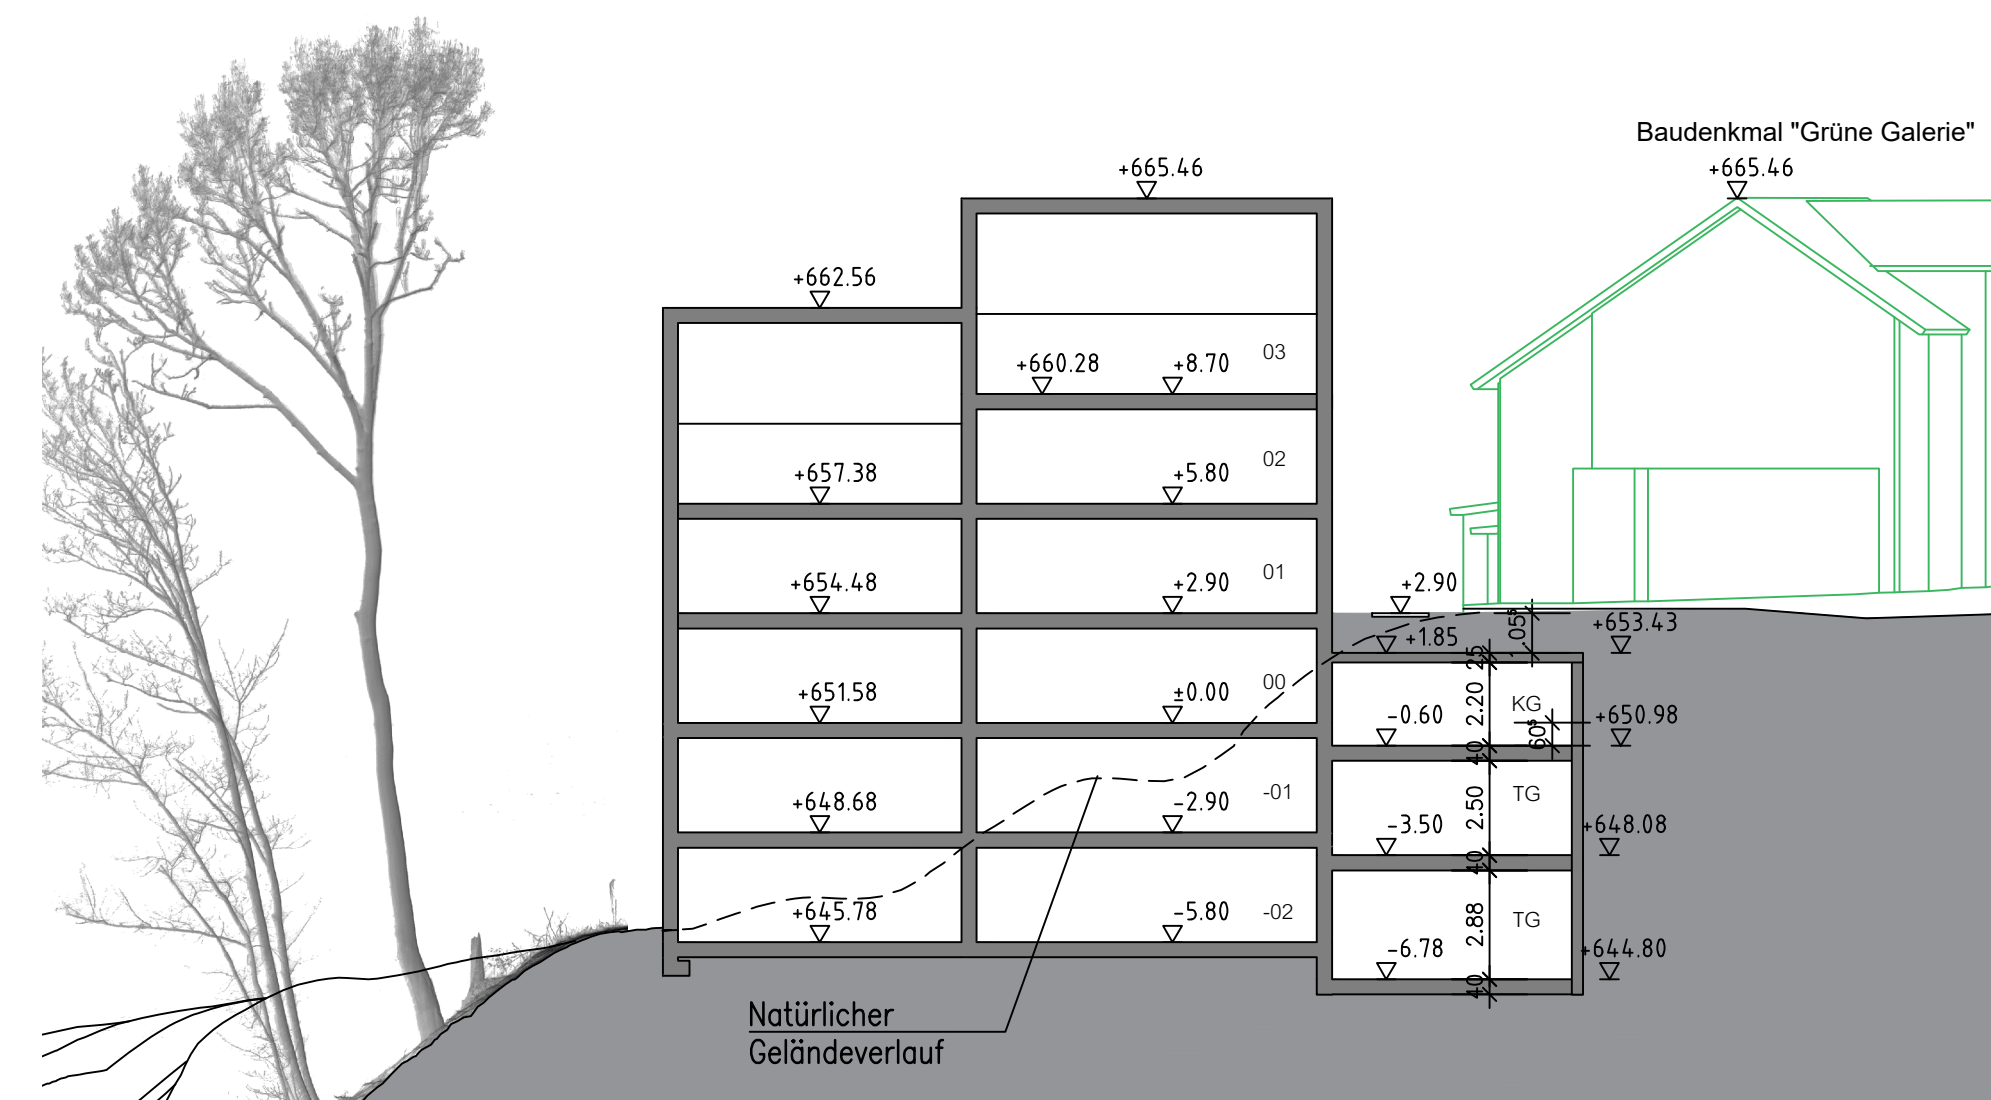
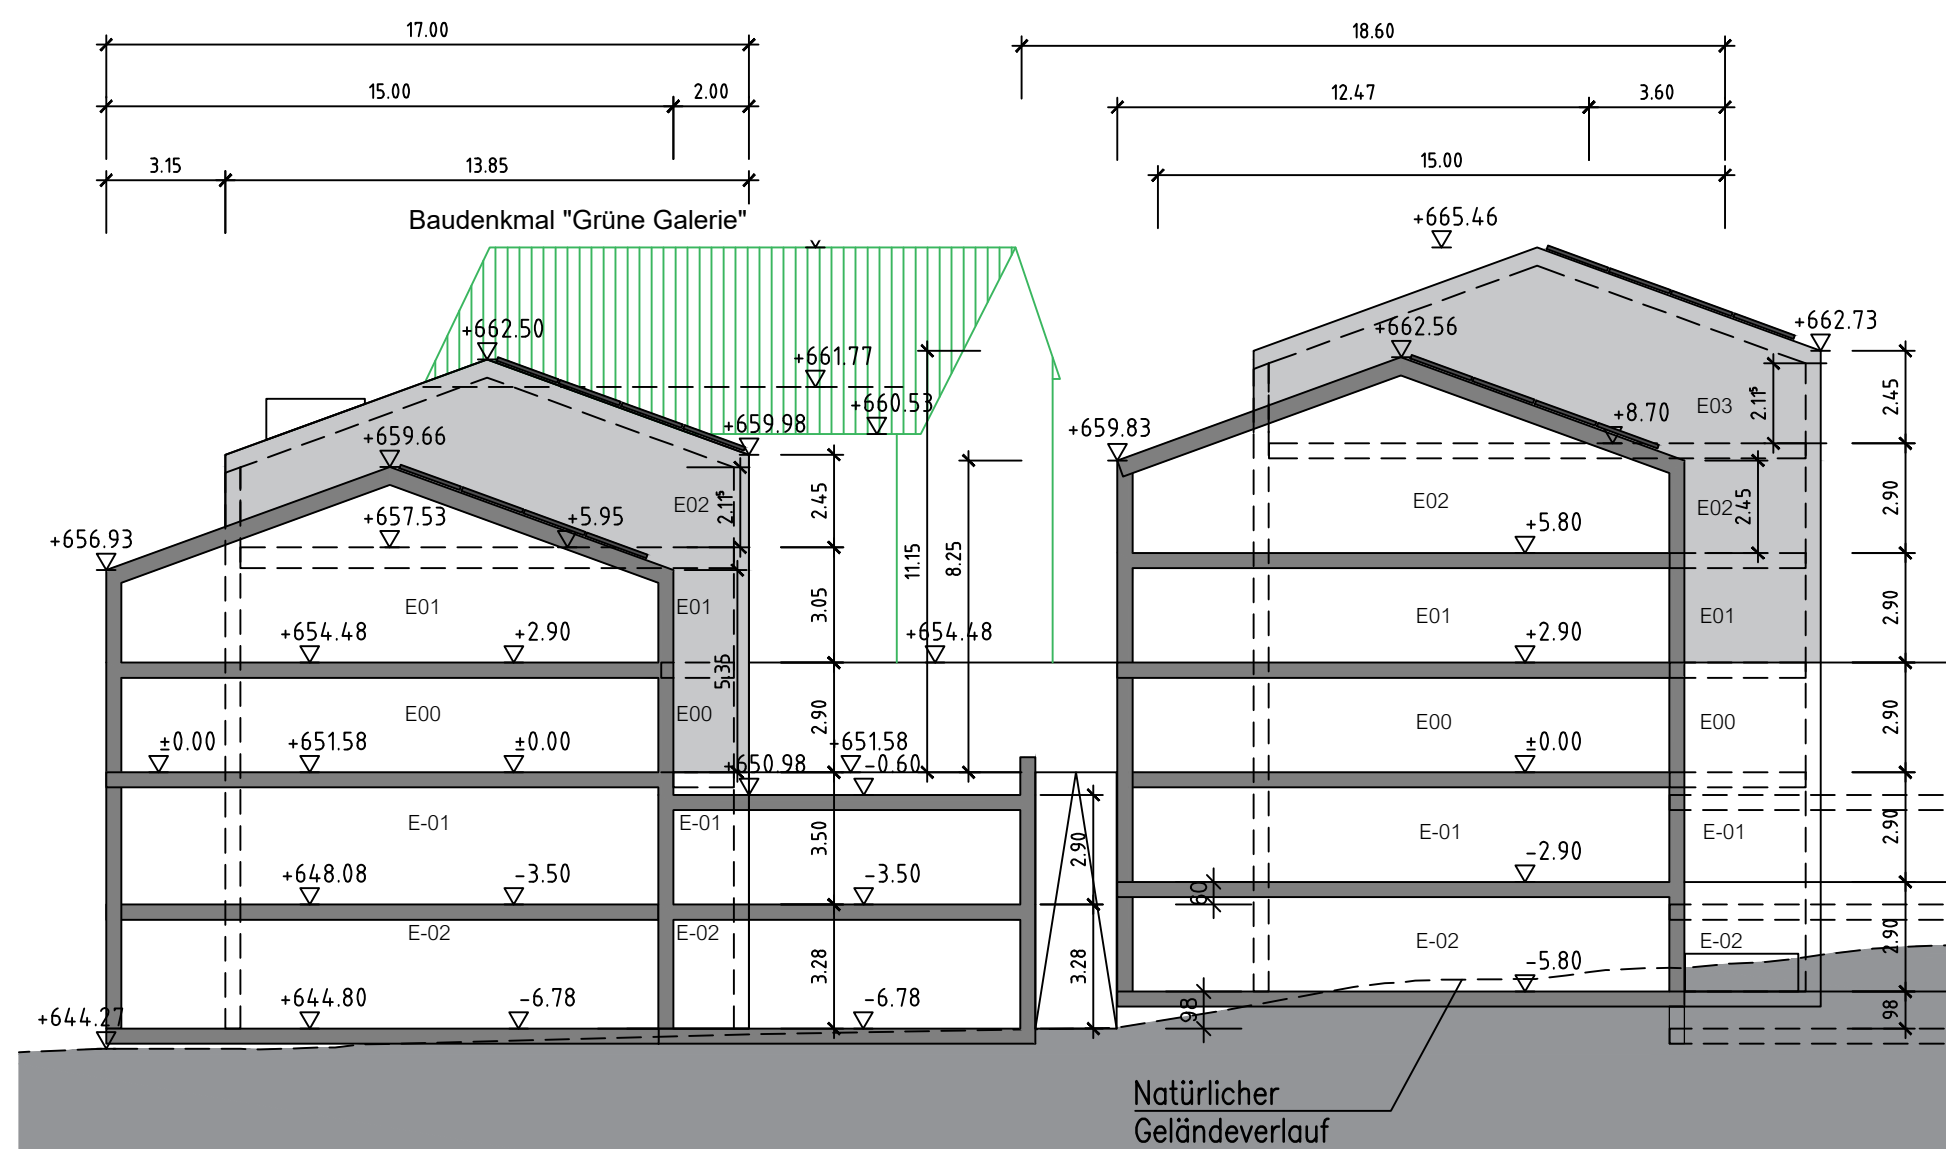


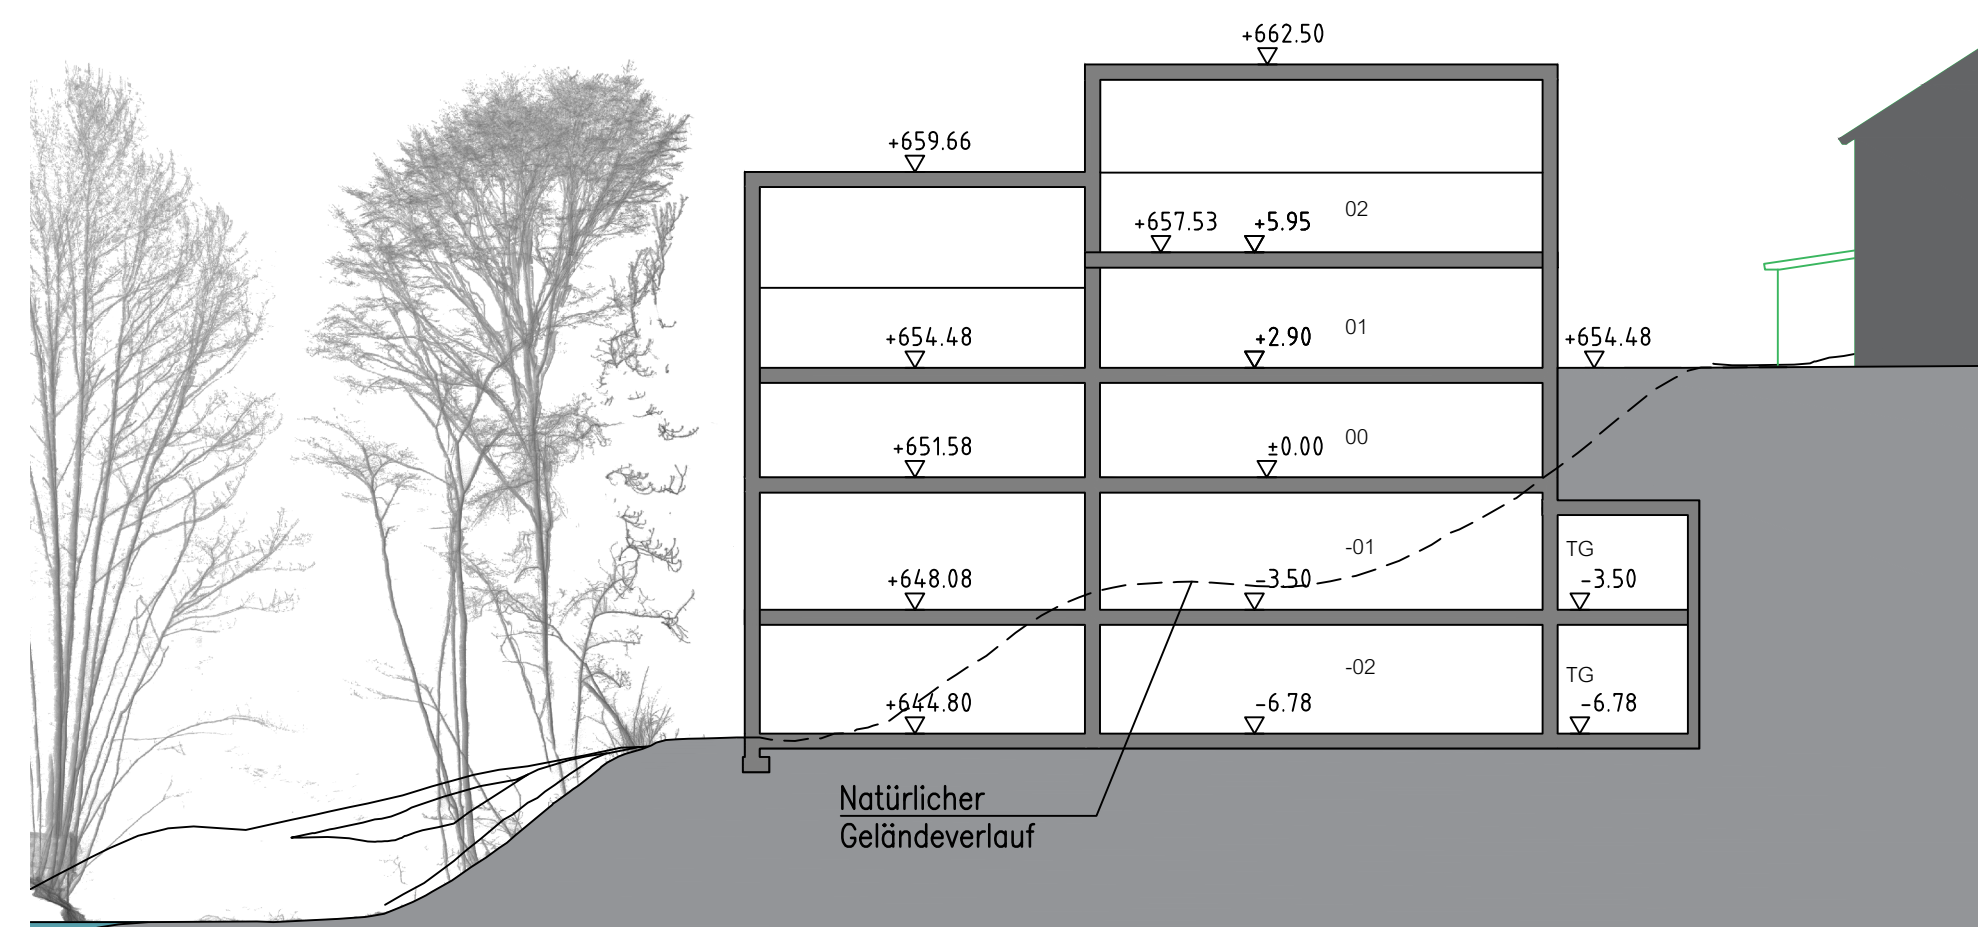

Legende

 Natürliches Gelände

 Baudenkmal "Grüne Galerie"

 Südlicher Nachbar, Bahnhofstraße Nr. 30

Feldafing "Grüne Villa"
Schematische Ansichten
& Schnitte der Gebäude
und des Geländes

M 1:200	10.10.2023
---------	------------



Project GmbH

Planungsgesellschaft
für Städtebau,
Architektur und Freianlagen

Gottfried-Keller-Straße 37
81245 München
Telefon 089 829204 - 0
Telefax 089 829204 - 10
www.project-gmbh.de
muenchen@project-gmbh.de